



VÝCHODNÍ PRŮČELÍ

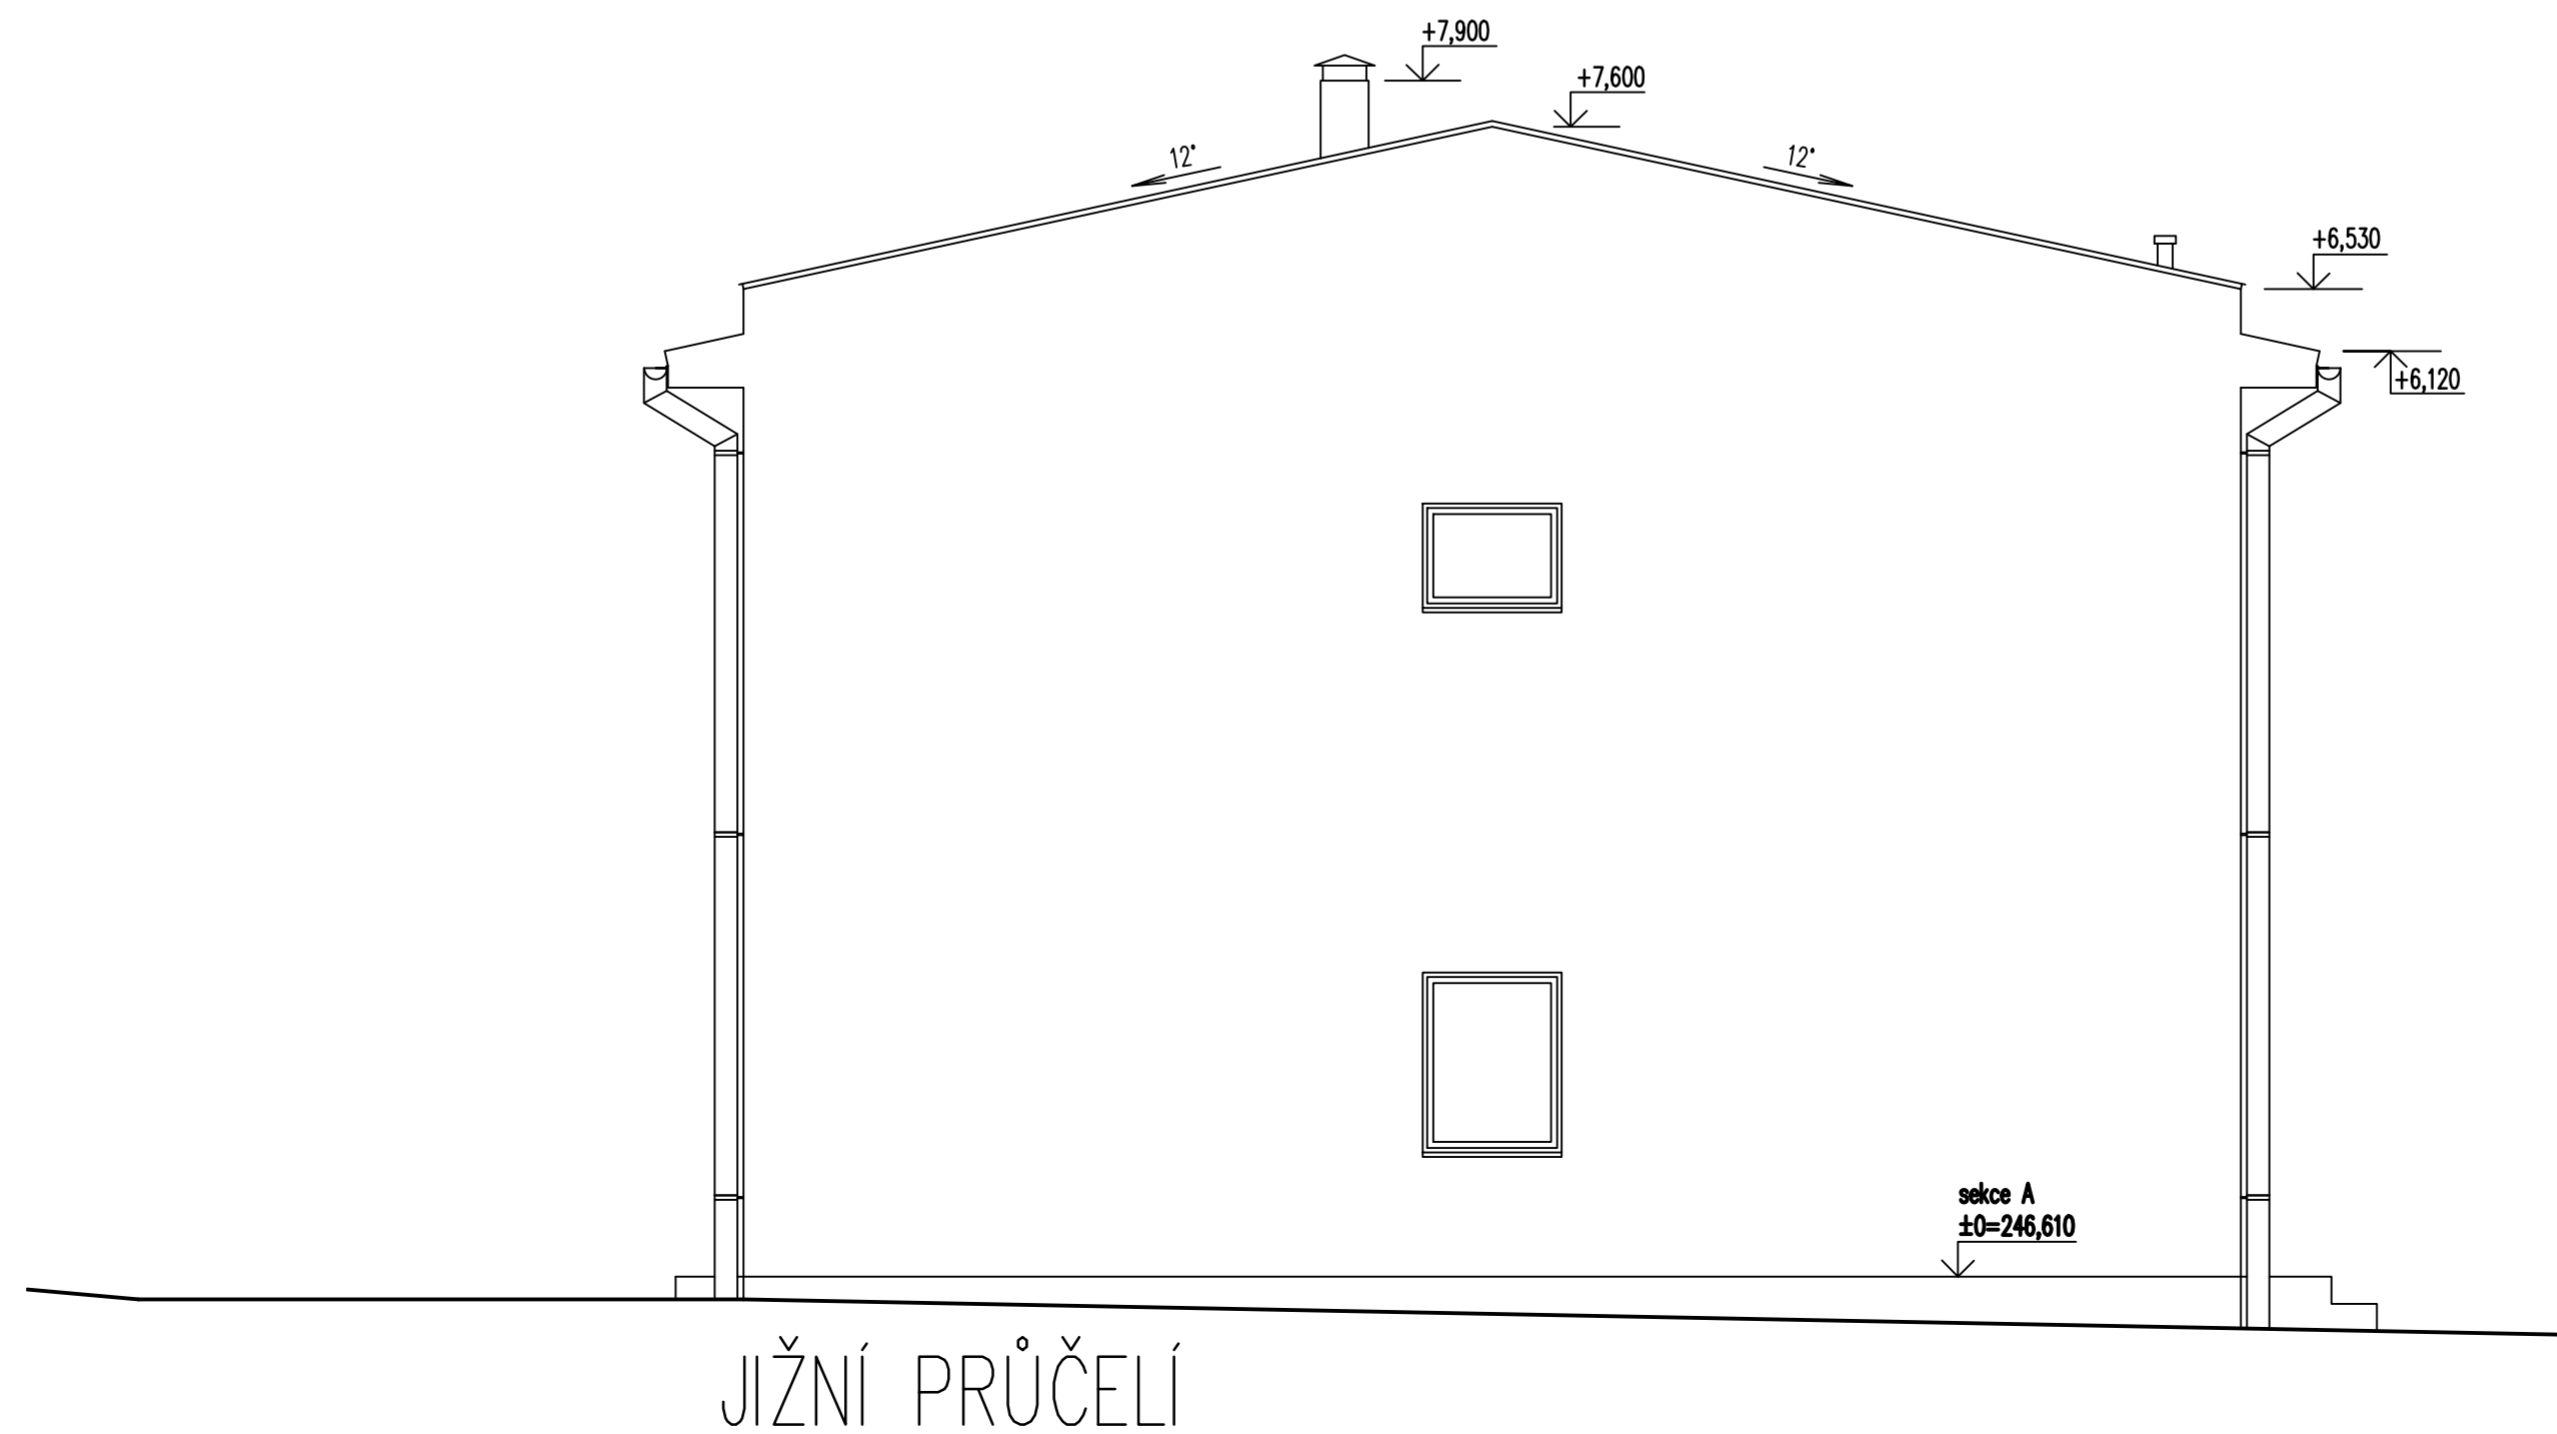

JIŽNÍ PRŮČELÍ

sekce A ±0=246,610 Bpv
 sekce B ±0=246,360 Bpv
 sekce C ±0=245,860 Bpv
 sekce D ±0=245,610 Bpv

AKCE RODINNÉ DOMY - ŠTÍTARY DVOJDŮM NA POZEMKU p.č. 2299/16, 2299/15		MÍSTO STAVBY: poz. 2299/16,2299/15 KATASTRÁLNÍ ÚZEMÍ: Štítary u Kolína STAVEBNÍ ÚRAD: MÚ Kolín
INVESTOR DEREKA s.r.o. Kralická 1069/15, 100 00 Praha 10	ZPRACOVATEL DOKUMENTACE 4D PROSTOR s.r.o. - projektová kancelář Ostrovského 253/3, 150 00 Praha 5 studio@4dprostor.cz IČO: 242 60 096	 ČÍSLO PARÉ
ZODPOVĚDNÝ PROJEKTANT VYPRACOVAL Mgr. Ing. arch. Pavlína Čapková Ing. Petr Hanzlík	STUPEŇ SP FORMÁT A1 ČÁST stavební DATUM 09/2013 MĚŘÍTKO 1:50	
VÝKRES POHLEDY - VÝCHODNÍ a JIŽNÍ		ČÍSLO VÝKRESU 5