


ZÁPADNÍ PRŮČELÍ

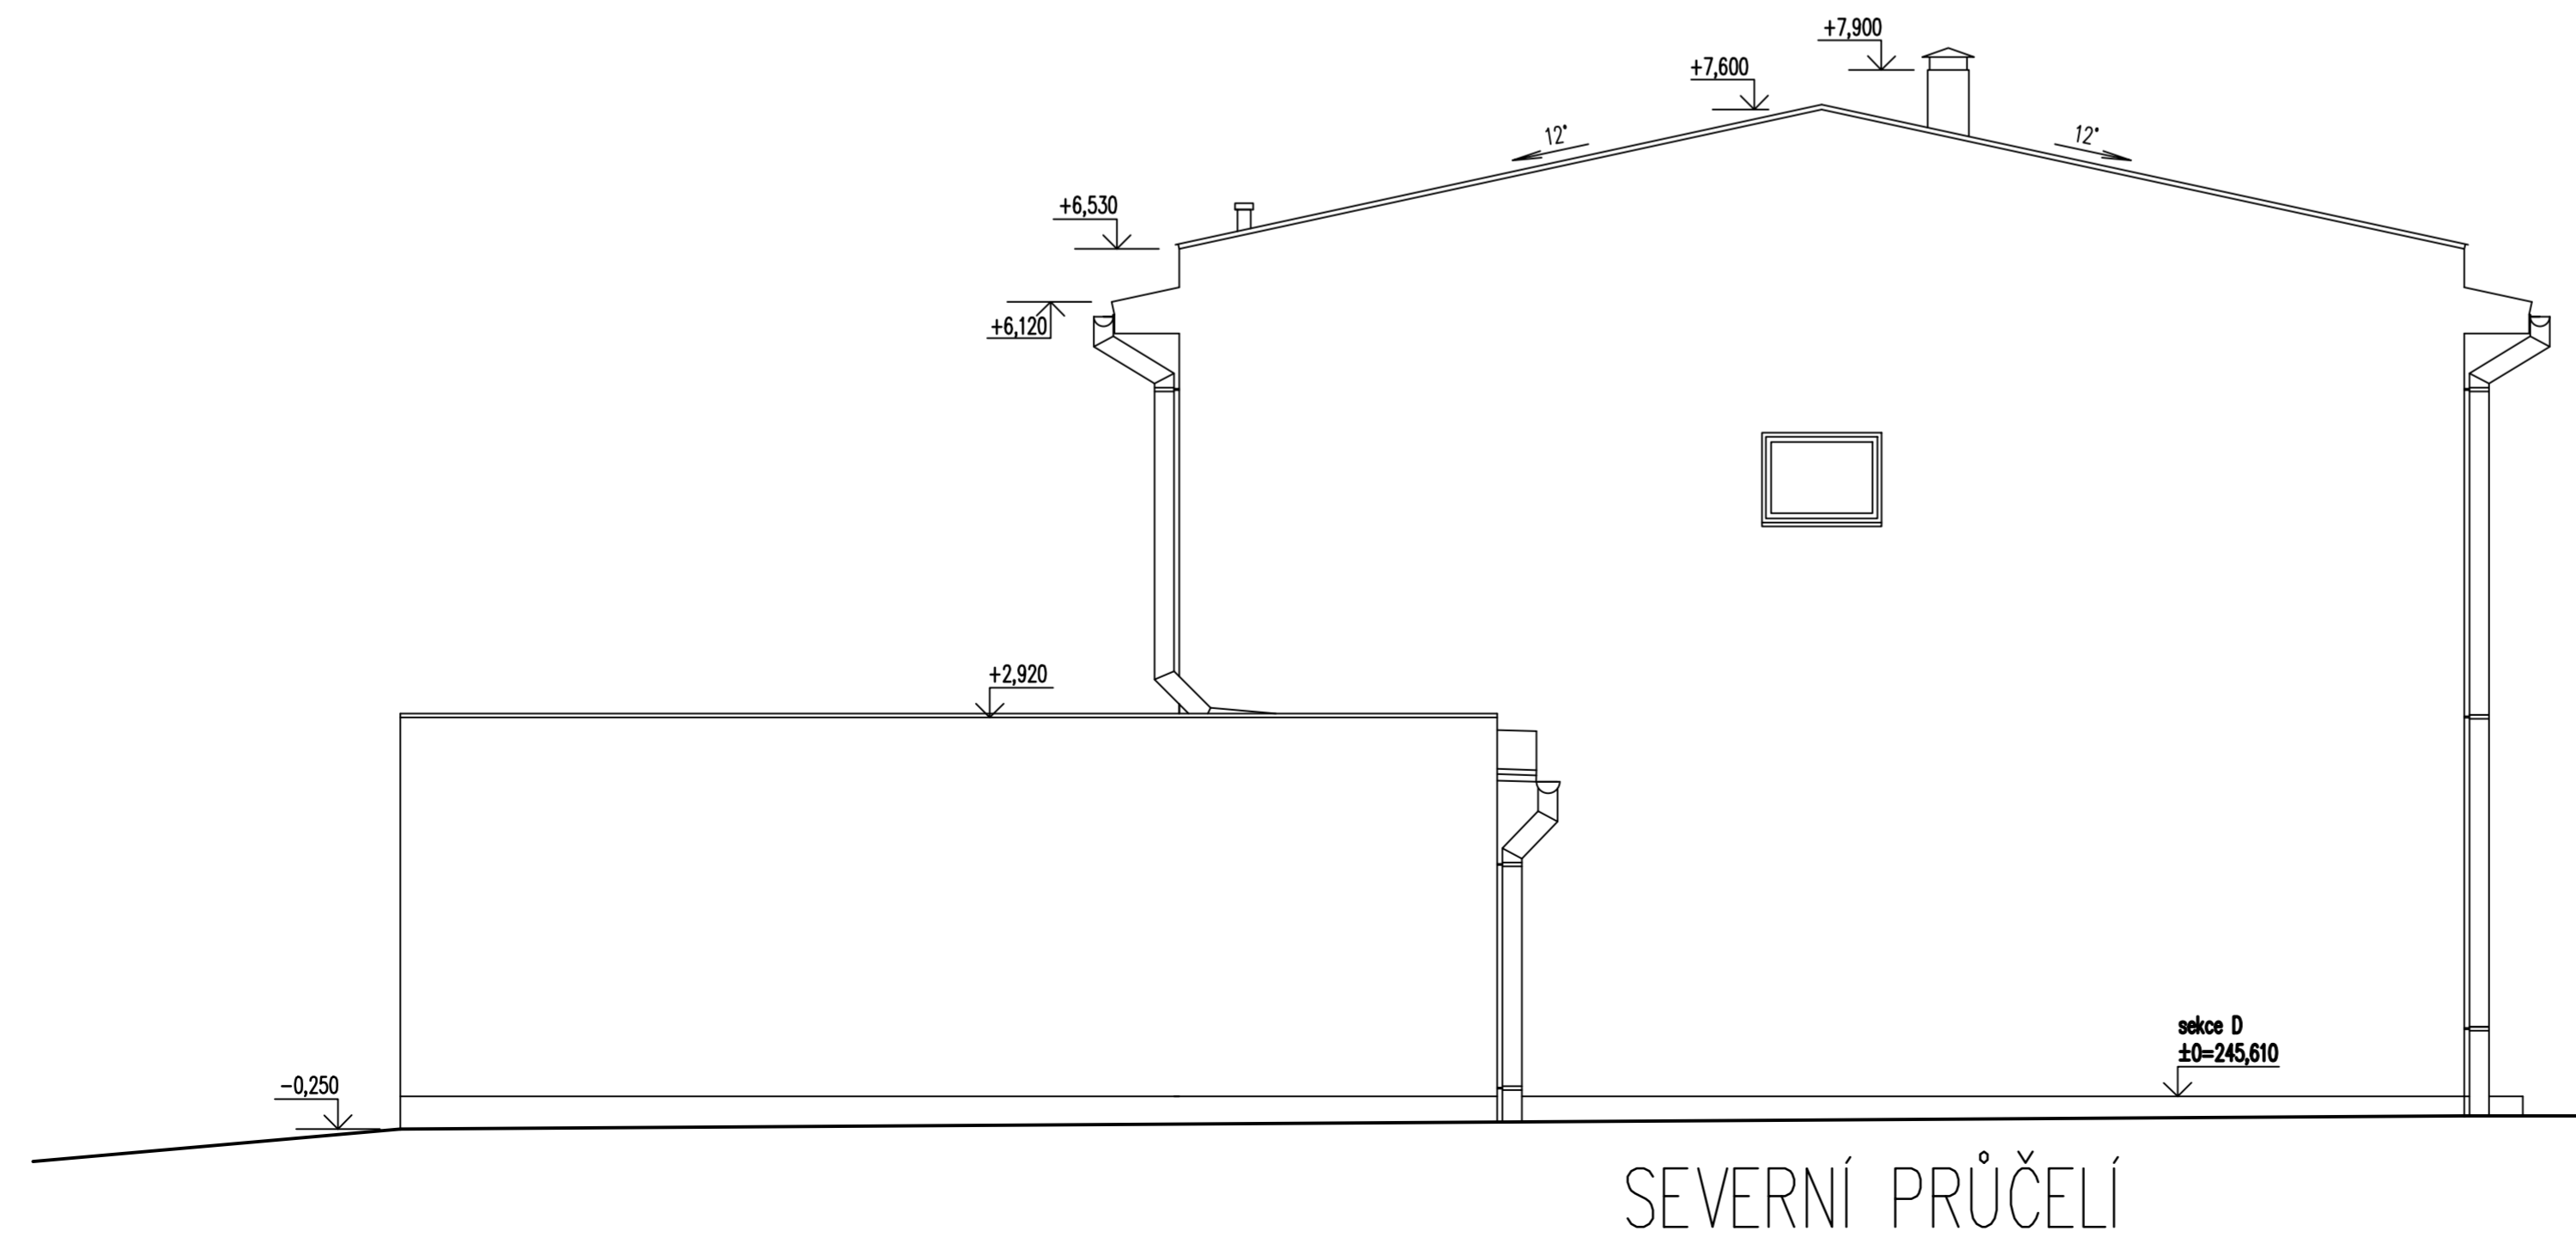

SEVERNÍ PRŮČELÍ

sekce A ±0=246,610 Bpv  
 sekce B ±0=246,360 Bpv  
 sekce C ±0=245,860 Bpv  
 sekce D ±0=245,610 Bpv

|   |  |  |
|---|--|--|
| AKCE <b>RODINNÉ DOMY - ŠTÍTARY</b><br><b>DVOJDŮM NA POZEMKU p.č. 2299/16, 2299/15</b>       |  | MÍSTO STAVBY: poz. 2299/16,2299/15<br>KATASTRÁLNÍ ÚZEMÍ: Štítary u Kolína<br>STAVEBNÍ ÚŘAD: MÚ Kolín |
| INVESTOR<br>DEREKA s.r.o.<br>Kralická 1069/15, 100 00 Praha 10                              | ZPRACOVATEL DOKUMENTACE<br>4D PROSTOR s.r.o. - projektová kancelář<br>Ostrovského 253/3, 150 00 Praha 5<br>studio@4dprostor.cz IČO: 242 60 096 |  |
| ZODPOVĚDNÝ PROJEKTANT<br>VYPRACOVAL<br>Mgr. Ing. arch. Pavlína Čapková<br>Ing. Petr Hanzlík | STUPEŇ SP<br>FORMÁT A1<br>ČÁST stavební<br>DATUM 09/2013<br>MĚŘÍTKO 1:50   | ČÍSLO PARÉ   |
| VÝKRES <b>POHLEDY - ZÁPADNÍ a SEVERNÍ</b>   |  | ČÍSLO VÝKRESU <b>6</b>   |