


PŮDORYS 1.NP

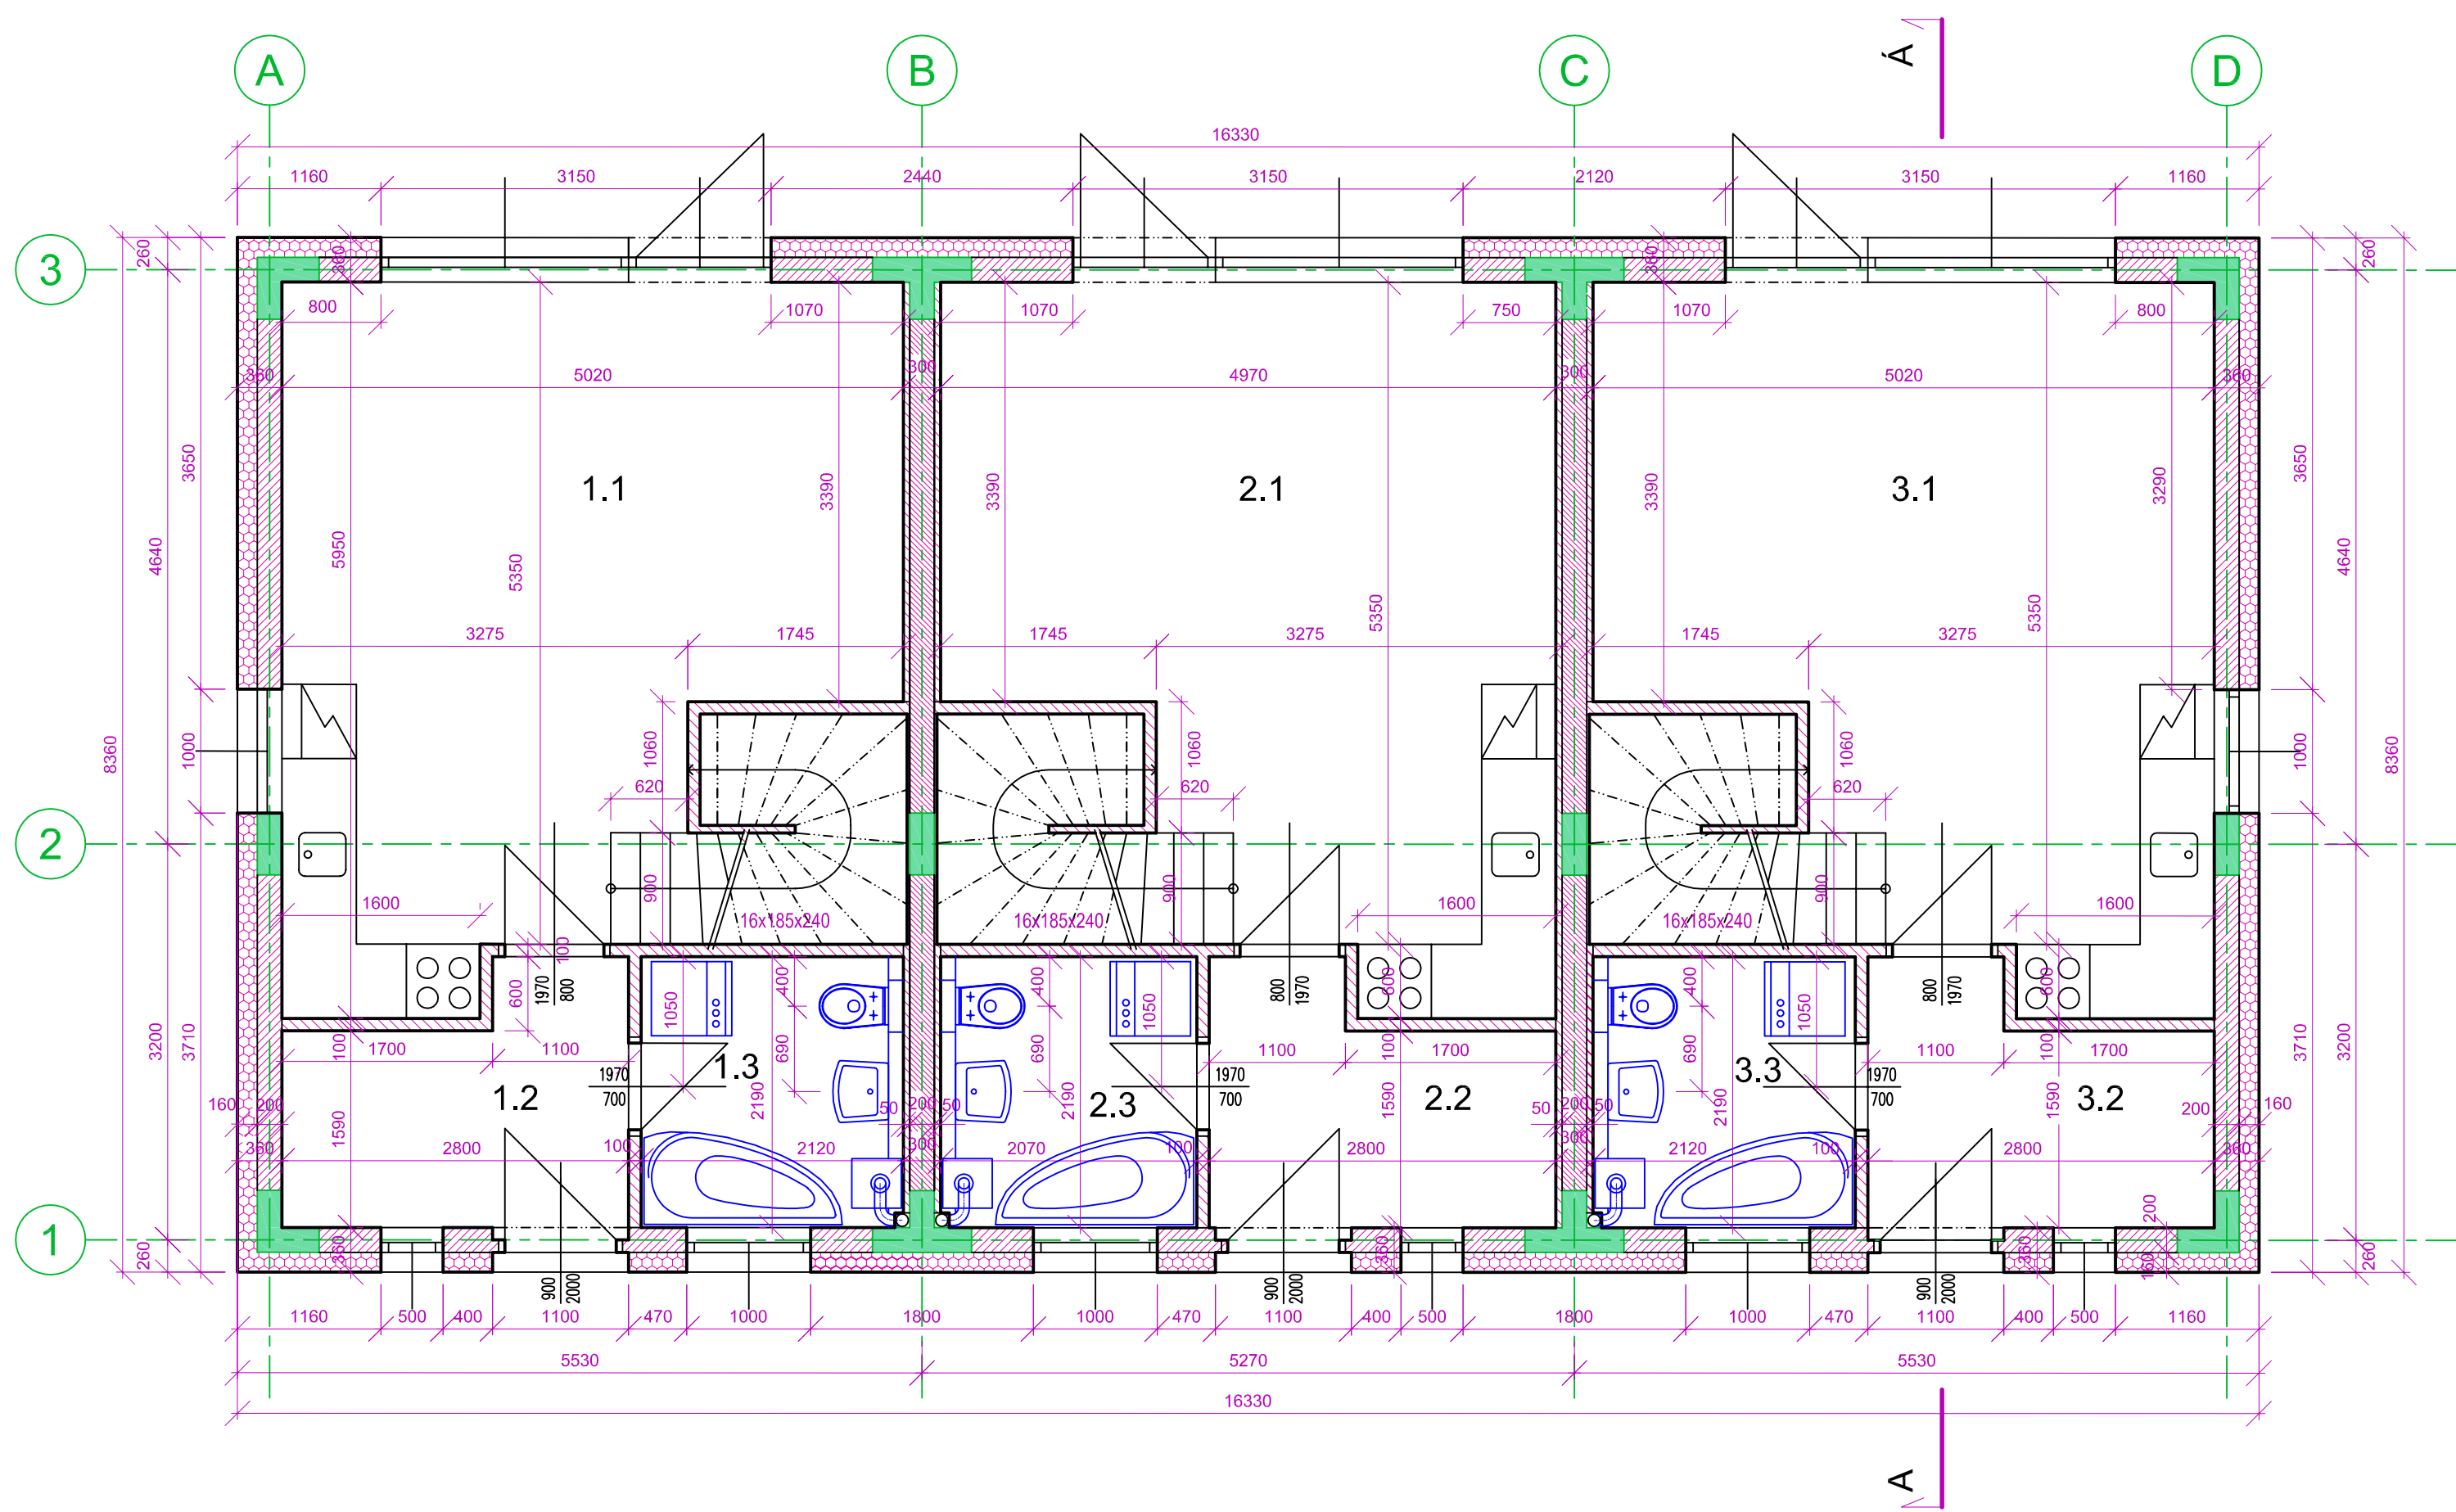

TABULKA MÍSTNOSTÍ			
ČÍSLO	NÁZEV	PLOCHA (m ²)	PODLAHA
1.1	OBÝVACÍ POKOJ S KUCH. KOUTEM	24.40	DŘEVĚNÉ VLYSY S3
1.2	PŘEDSÍŇ	5.11	KER. DLAŽBA S1
1.3	KOUPELNA + WC	4.64	KER. DLAŽBA S2
CELKEM BYT:		34.15	
2.1	OBÝVACÍ POKOJ S KUCH. KOUTEM	24.13	DŘEVĚNÉ VLYSY S3
2.2	PŘEDSÍŇ	5.11	KER. DLAŽBA S1
2.3	KOUPELNA + WC	4.53	KER. DLAŽBA S2
CELKEM BYT:		33.77	
3.1	OBÝVACÍ POKOJ S KUCH. KOUTEM	24.40	DŘEVĚNÉ VLYSY S3
3.2	PŘEDSÍŇ	5.11	KER. DLAŽBA S1
3.3	KOUPELNA + WC	4.64	KER. DLAŽBA S2
CELKEM BYT:		34.15	

LEGENDA HMOT:

- ZDIVO Z PŘESNÝCH TVÁRNIC YTONG LAMBDA P6 – 650, 200x249x499
- ZDIVO Z PŘESNÝCH TVÁRNIC SILKA S20 – 2000, 200x248x248
- TEPelná IZOLACE – EPS 150 mm S POVRCHOVOU ÚPRAVOU
- ZDIVO Z PŘÍČKOVEK YTONG
- PRVKY PREFABRIKOVANÉHO SKELETU

ZMĚNA STAVBY PŘED DOKONČENÍM

VYPRACOVAL	ZODPOVĚDNÝ PROJEKTANT	OBEC	STAVEBNÍ ÚŘAD	KRAJ	SOVINA PROJEKTOVÁ KANCELÁŘ Ing. Jiří Sovina, Ph.D., aut. inženýr Za Potokem 246, 252 17 Tachlovice IČ: 448 80 448, projekce@sovina.eu
Ing. J. Sovina, Ph.D.	Ing. J. Sovina, Ph.D.	Město KOLÍN	MÚ KOLÍN	STŘEDOĚSKÝ	
INVESTOR	DEREKA s.r.o. Kralická 1069/15, 100 00 Praha 10				DATUM 09/2011
NÁZEV STAVBY	Lokalita pro 20 RD Kolín – Štítary				Č. VÝKRESU
	STL. PLYNOVOD				MĚŘITKO 1 : 50
ČÁST	katastrální území Štítary u Kolína				PROFESE stavební
VÝKRES	PŮDORYS 1.NP				STUPEŇ PSP
					FORMÁT 3 A4
					Č. PARÉ
					ZAK. ČÍSLO S/02/10