


PŮDORYS 2.NP

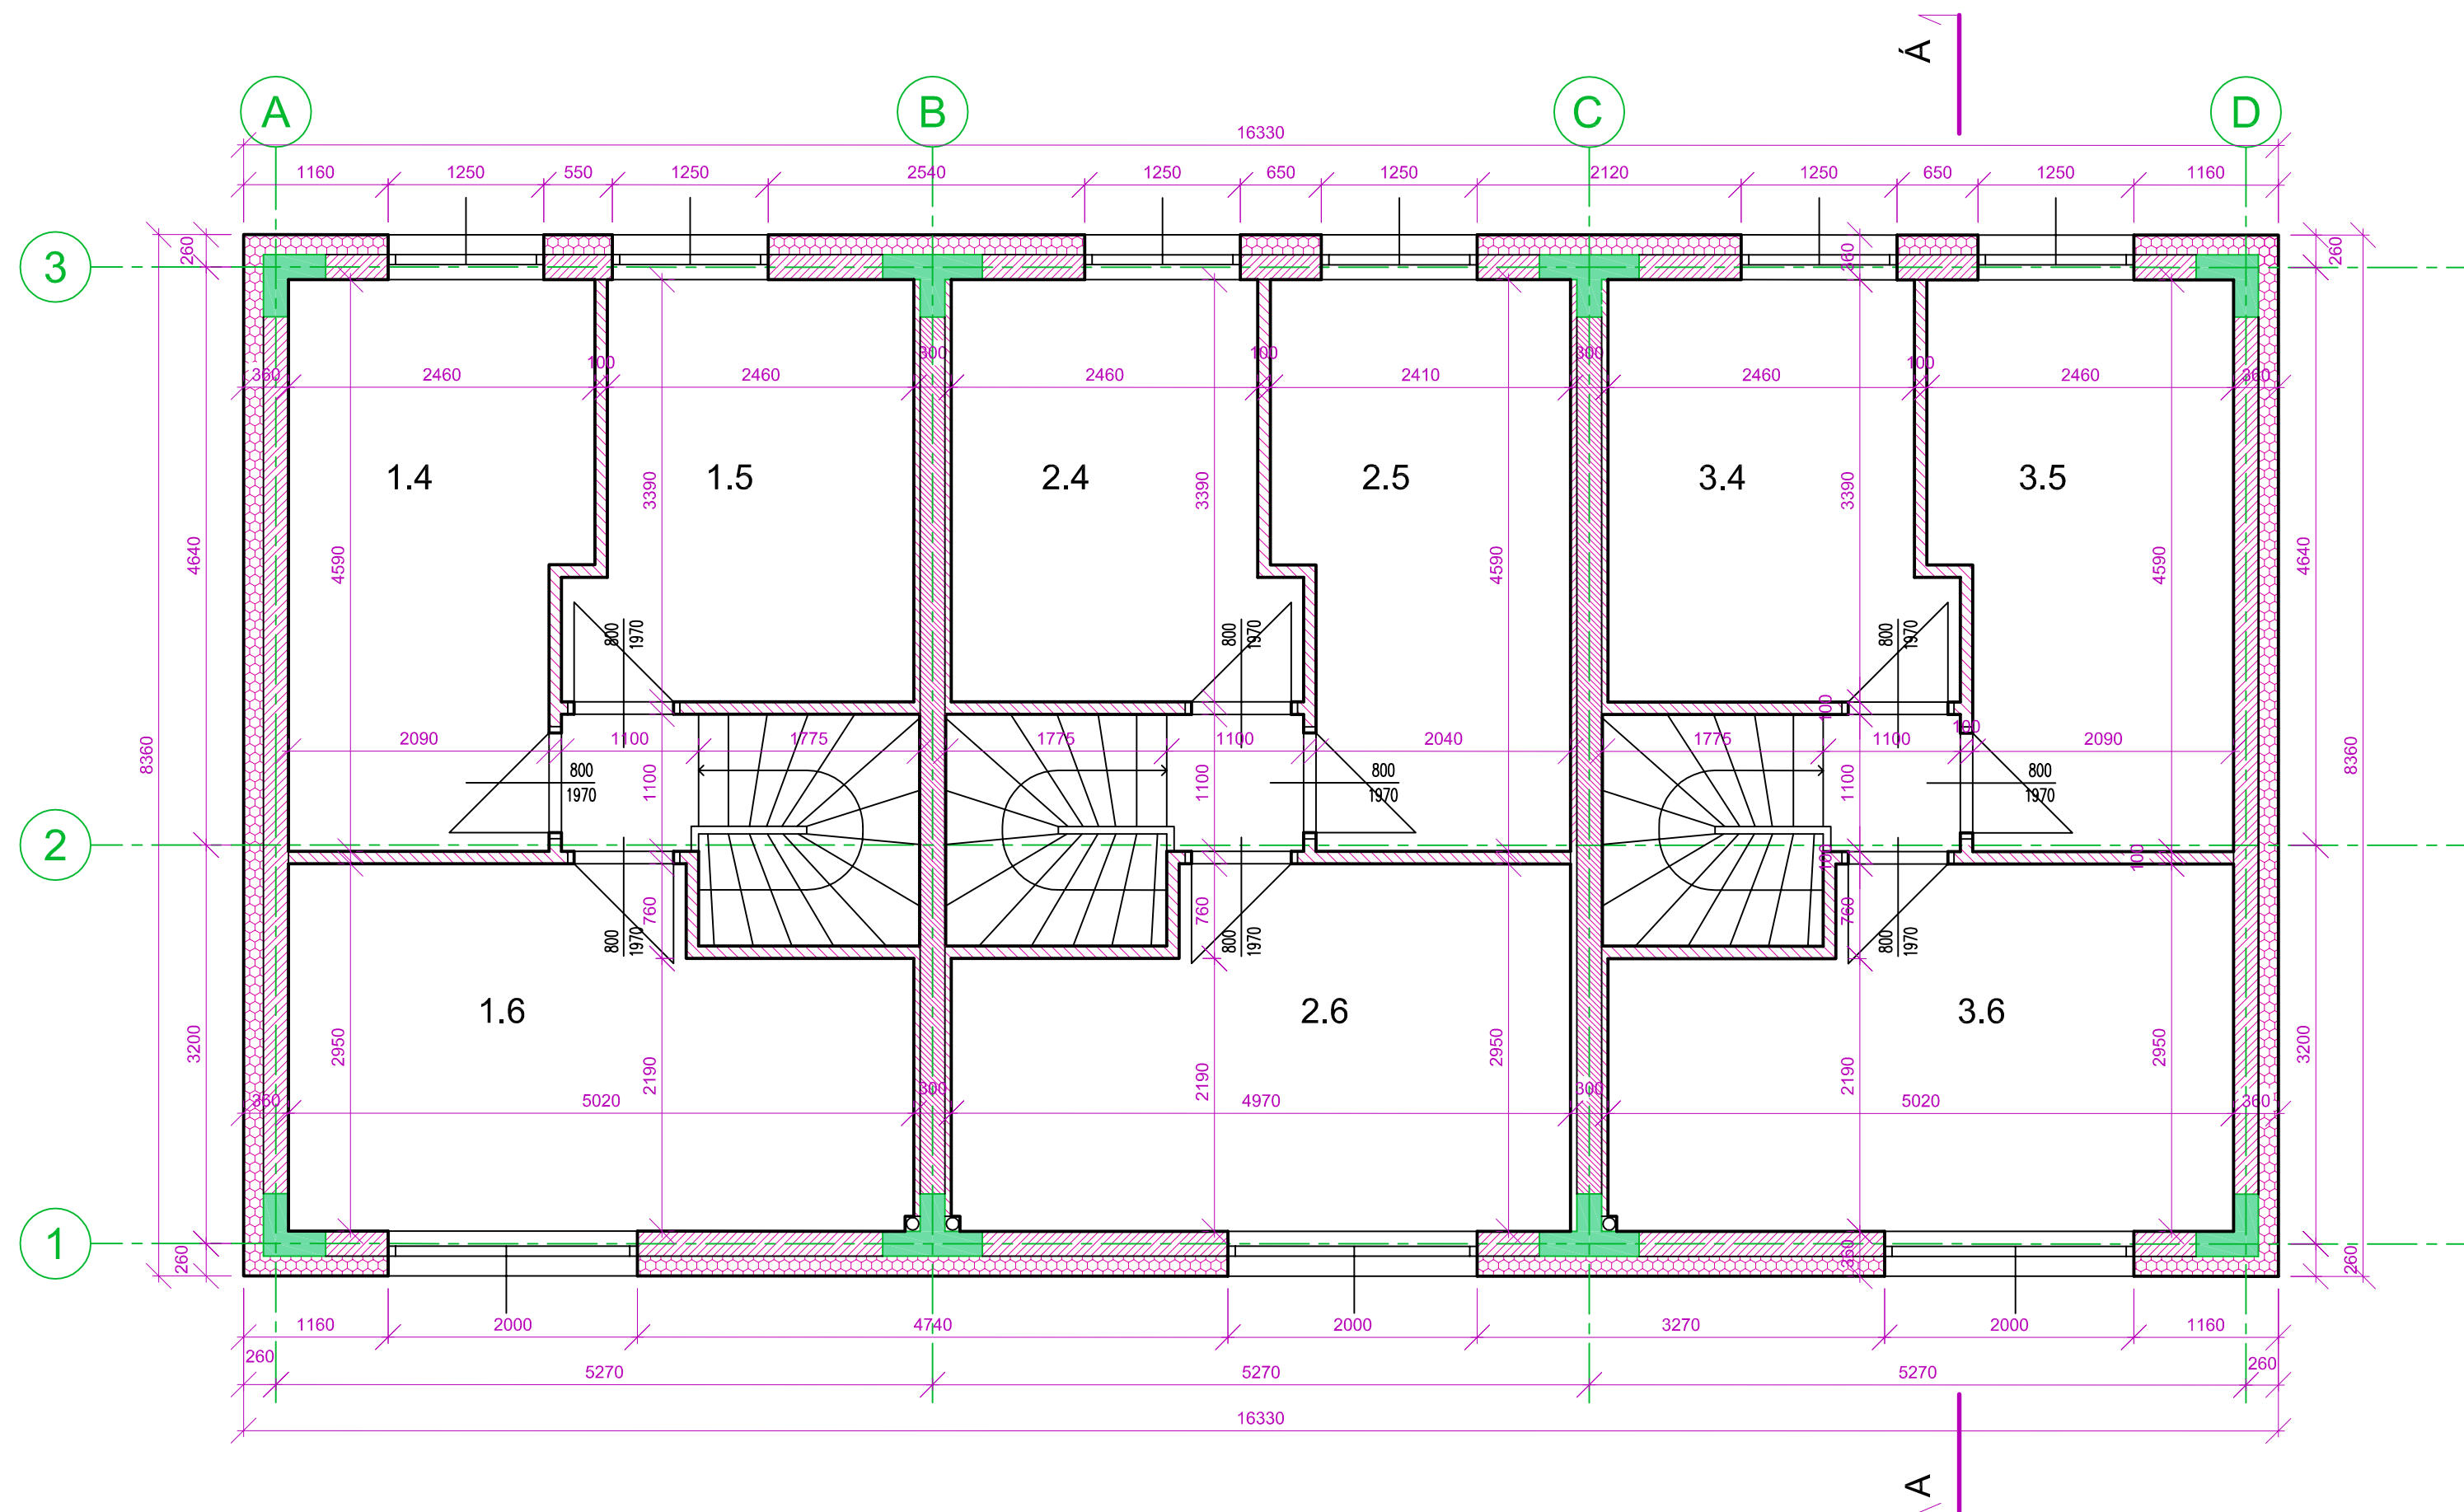

TABULKA MÍSTNOSTÍ

ČÍSLO	NÁZEV	PLOCHA (m ²)	PODLAHA
1.4	LOŽNICE	8.71	DŘEVĚNÉ VLYSY S5
1.5	LOŽNICE	10.44	DŘEVĚNÉ VLYSY S5
1.6	POKOJ	13.40	DŘEVĚNÉ VLYSY S5
CELKEM BYT:		32.55	
2.4	LOŽNICE	8.71	DŘEVĚNÉ VLYSY S5
2.5	LOŽNICE	10.21	DŘEVĚNÉ VLYSY S5
2.6	POKOJ	13.26	DŘEVĚNÉ VLYSY S5
CELKEM BYT:		32.18	
3.4	LOŽNICE	8.71	DŘEVĚNÉ VLYSY S5
3.5	LOŽNICE	10.44	DŘEVĚNÉ VLYSY S5
3.6	POKOJ	13.40	DŘEVĚNÉ VLYSY S5
CELKEM BYT:		32.55	

LEGENDA HMOT:

- ZDIVO Z PŘESNÝCH TVÁRNIC YTONG LAMBDA P6 – 650, 200x249x499
- ZDIVO Z PŘESNÝCH TVÁRNIC SILKA S20 – 2000, 200x248x248
- TEPELNÁ IZOLACE – EPS 150 mm S POVRCHOVOU ÚPRAVOU
- ZDIVO Z PŘÍČKOVEK YTONG
- PRVKY PREFABRIKOVANÉHO SKELETU

ZMĚNA STAVBY PŘED DOKONČENÍM

VYPRACOVAL	ZODPOVĚDNÝ PROJEKTANT	OBEC	STAVEBNÍ ÚŘAD	KRAJ	 Ing. Jiří Sovina, Ph.D., aut. inženýr Za Potokem 246, 252 17 Tachlovice IČ: 448 80 448, projekce@sovina.eu		
Ing. J. Sovina, Ph.D.	Ing. J. Sovina, Ph.D.	Město KOLÍN	MÚ KOLÍN	STŘEDOĚSKÝ			
INVESTOR	DEREKA s.r.o. Kralická 1069/15, 100 00 Praha 10				DATUM	09/2011	Č. VÝKRESU
NÁZEV STAVBY	Lokalita pro 20 RD Kolín – Štítary				MĚŘÍTKO	1 : 50	
ČÁST	katastrální území Štítary u Kolína				PROFESE	stavební	A.5.
VÝKRES	PŮDORYS 2.NP				STUPEŇ	PSP	
					FORMÁT	3 A4	
					ZAK. ČÍSLO	S/02/10	