




POHLED SEVERNÍ

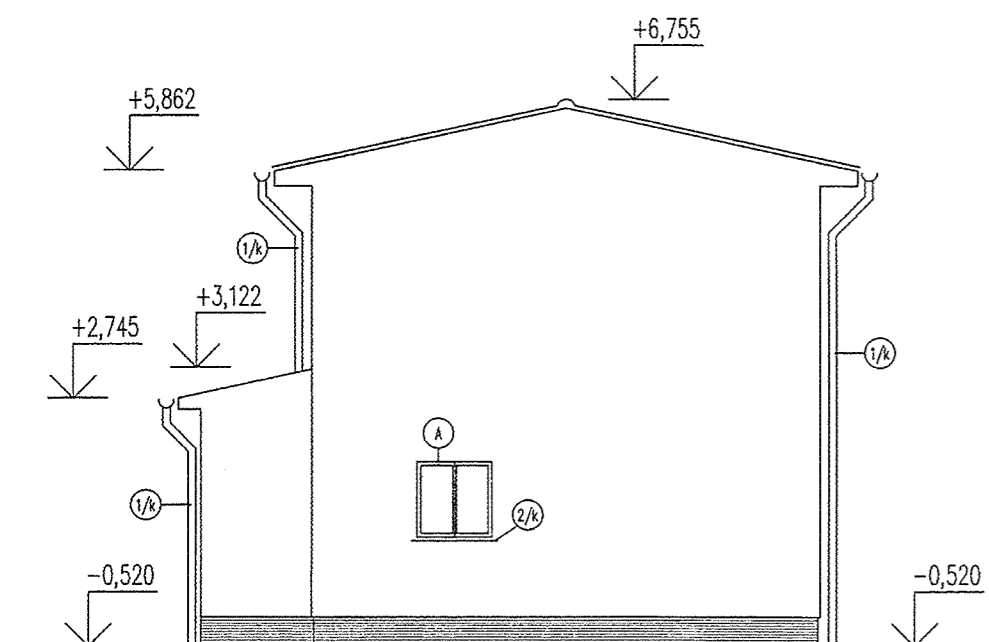


POHLED VÝCHODNÍ

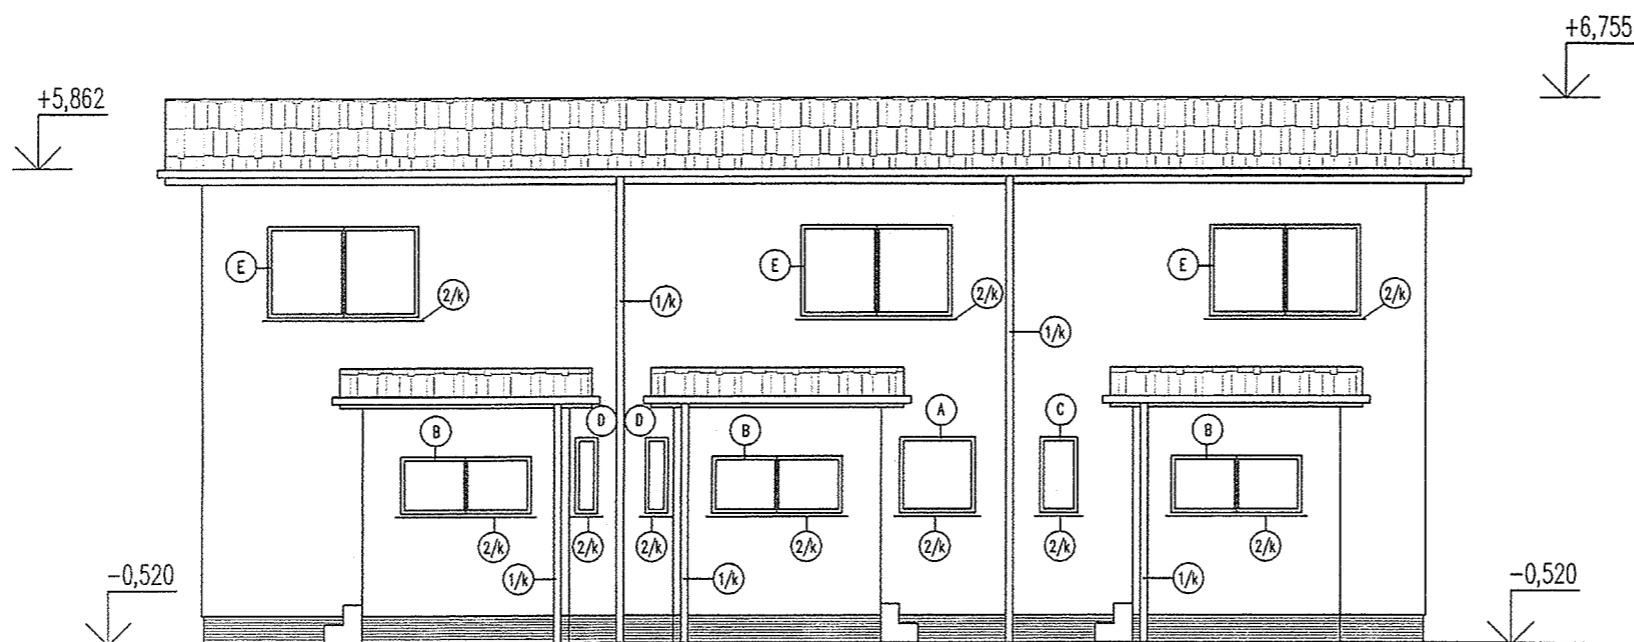


POHLED JIŽNÍ

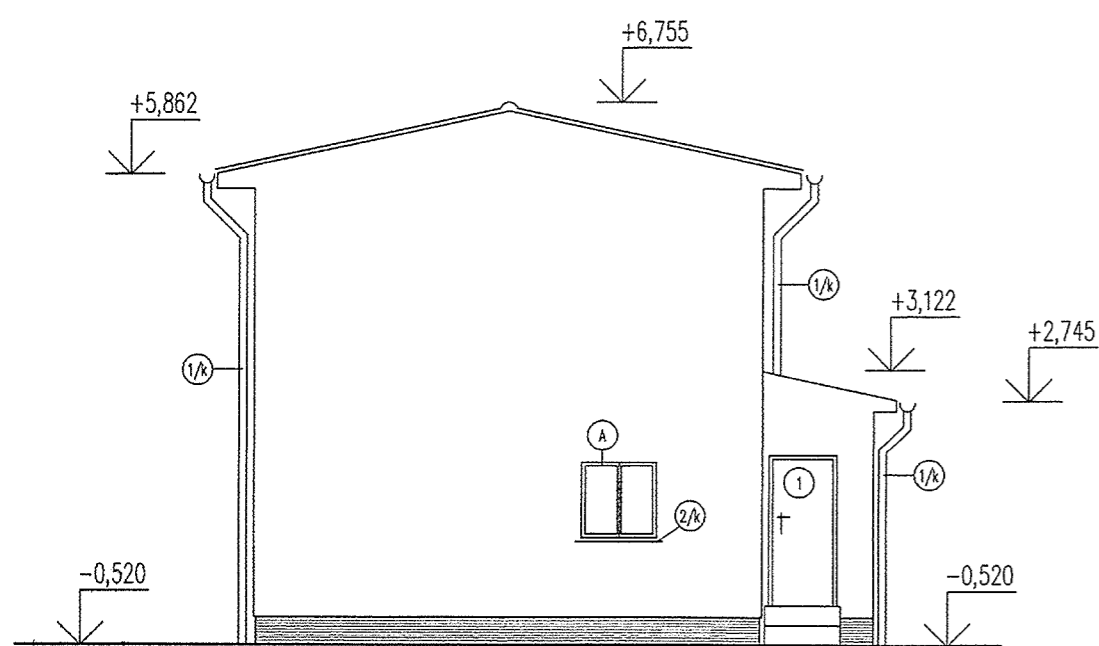

POHLED ZÁPADNÍ

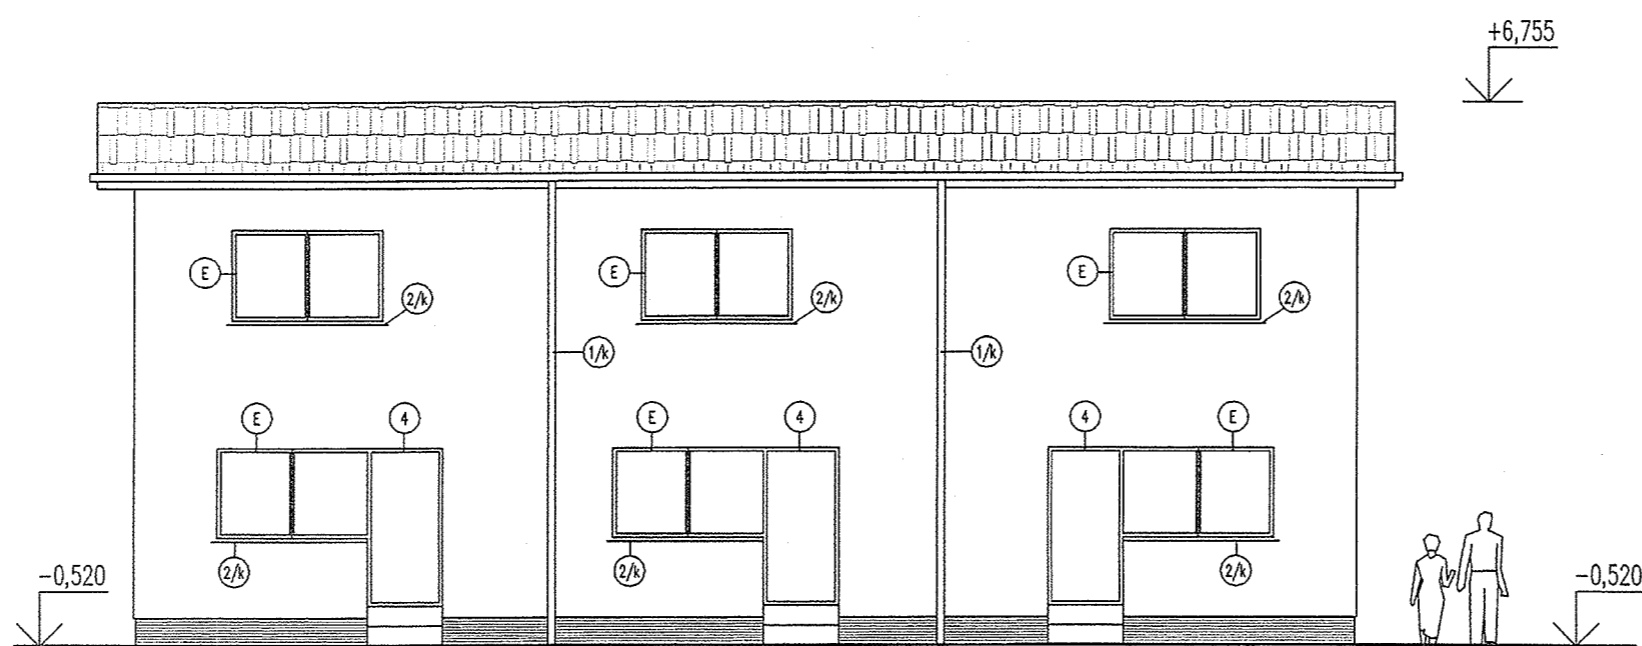

Zodp.projektant: Ing. Luboš KURZ	Vypracoval: Ing. Luboš KURZ	Kreslil: Ing. Luboš KURZ	 ing. Luboš KURZ projektová činnost Vířní vrch 385, Poříčí n./Sáz. IČO: 46421084
Investor: ROBO INVEST s.r.o., Ptice 179, 252 18 Úhobnice			
Název akce: Novostavba trojdomu parc.č.2299/26, obec Štítary u Kolína			Datum: Duben 2010
Obsah: POHLEDY			Měřítko: 1 : 100
			Č.zakázky: LK V/10
			Stupeň: PDSP
			Č.výkresu: A.9.