


ŘEZ A - Á

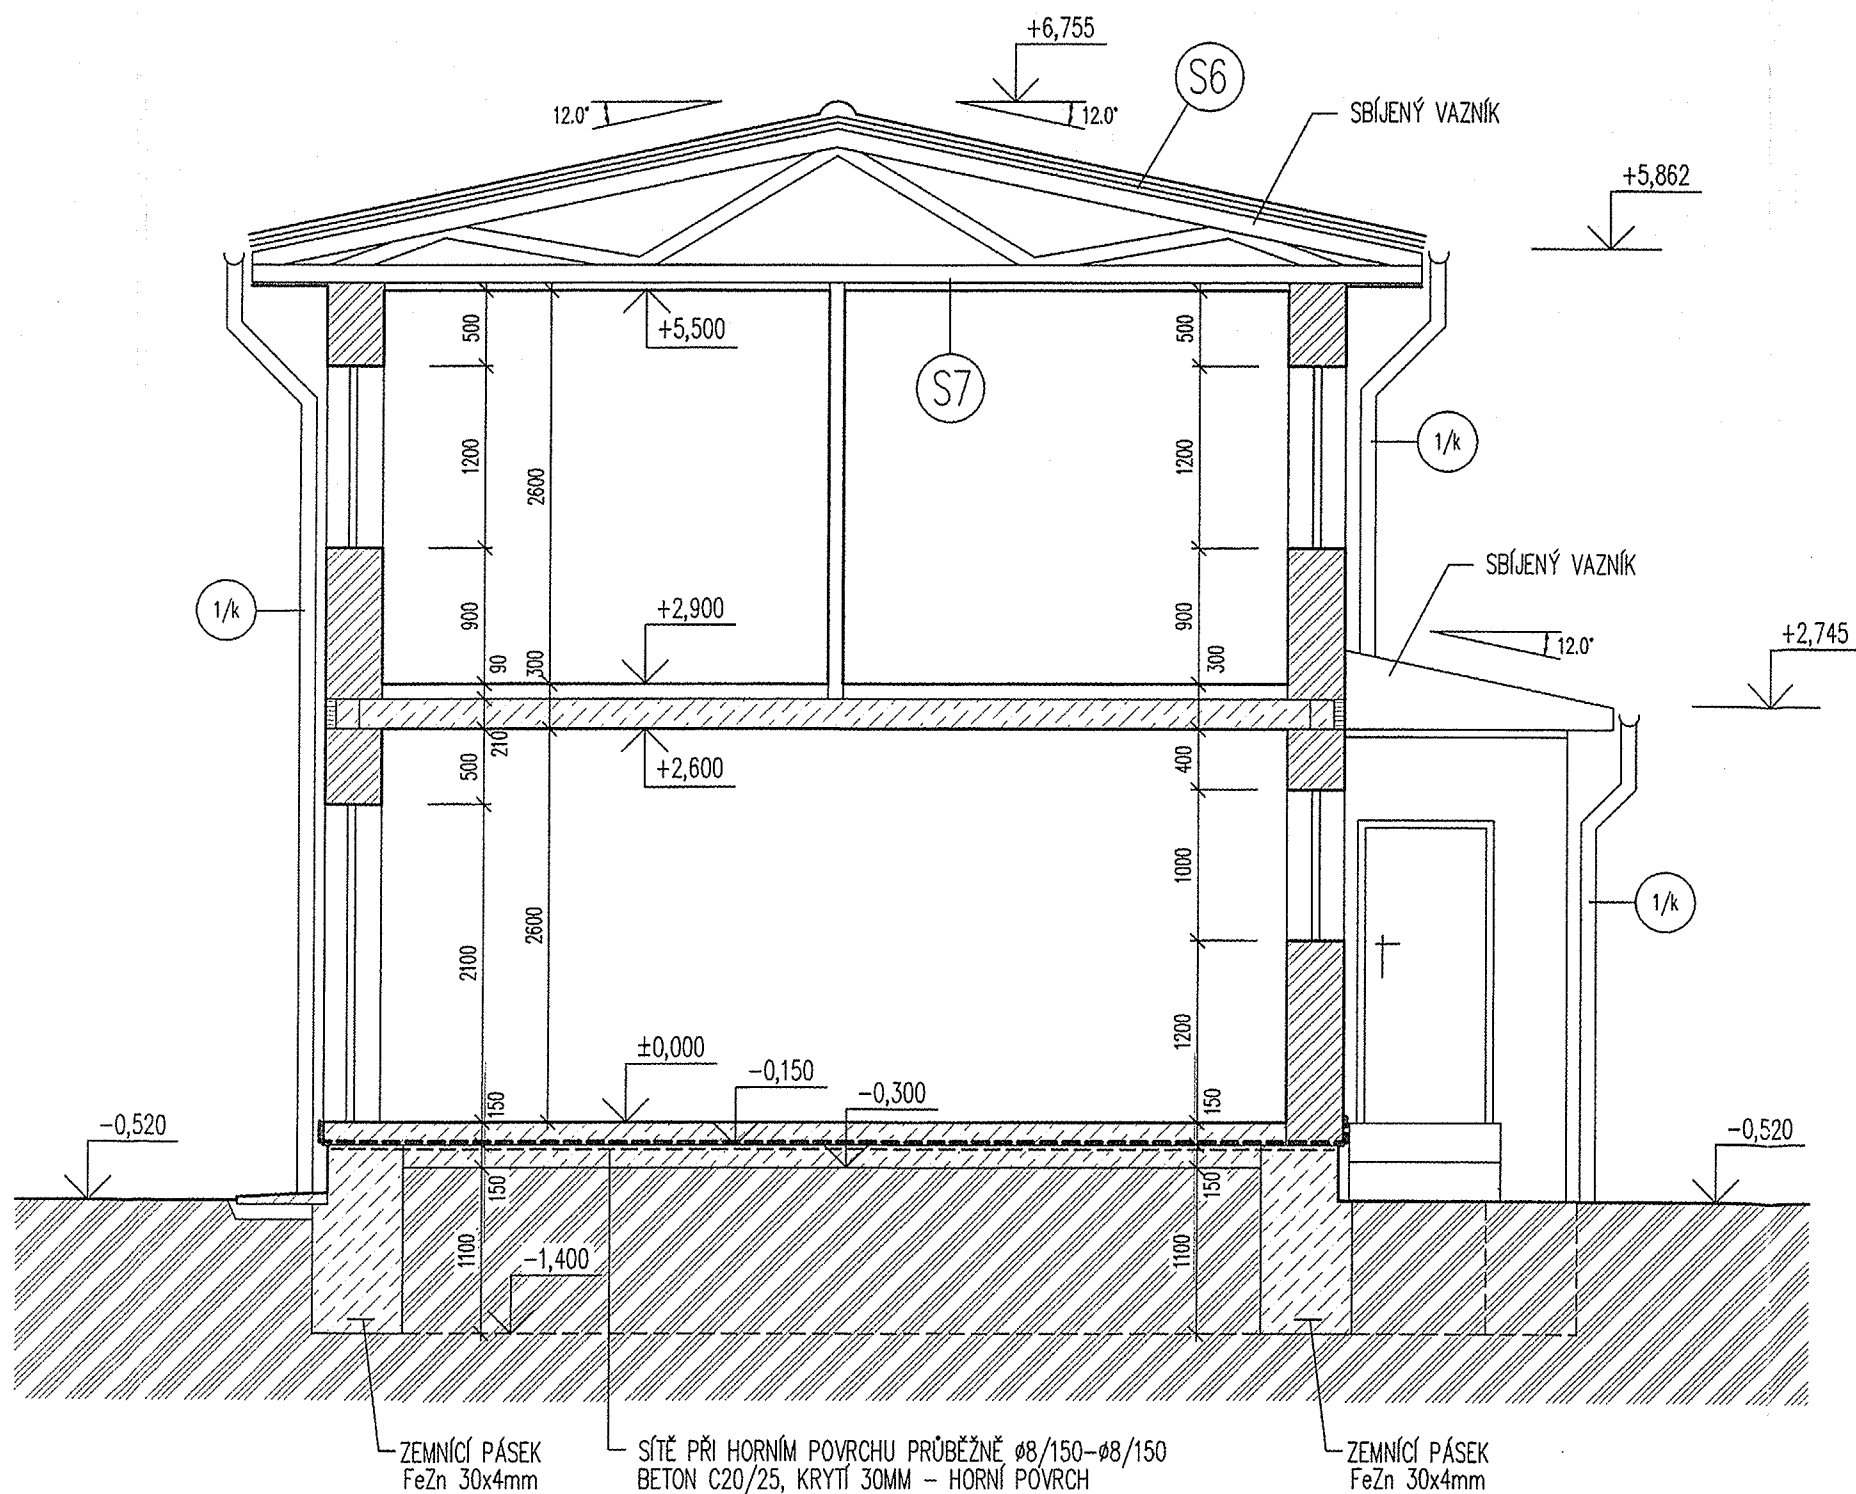

Ing. Luboš KURZ

 projektová činnost

 VIŠŤVRECH 385, POŘÍŽÍ N./SÁZ.

 IČO: 46421084

3

Zodp. projektant: Ing. Luboš KURZ	Vypracoval: Ing. Luboš KURZ	Kreslil: Ing. Luboš KURZ	 Ing. Luboš KURZ projektová činnost VIŠŤVRECH 385, POŘÍŽÍ N./SÁZ. IČO: 46421084
Investor : ROBO INVEST s.r.o., Ptice 179, 252 18 Uhonice			Formát : 3 x A4
Název akce : Novostavba trojdomu parc.č.2299/26, obec Štítary u Kolína			Datum : Duben 2010
			Měřítko : 1 : 50
			Č.zakázky : LK V/10
			Stupeň : PDSP
Obsah : ŘEZ A - Á			Č.výkresu : A.8.